

<参考図>

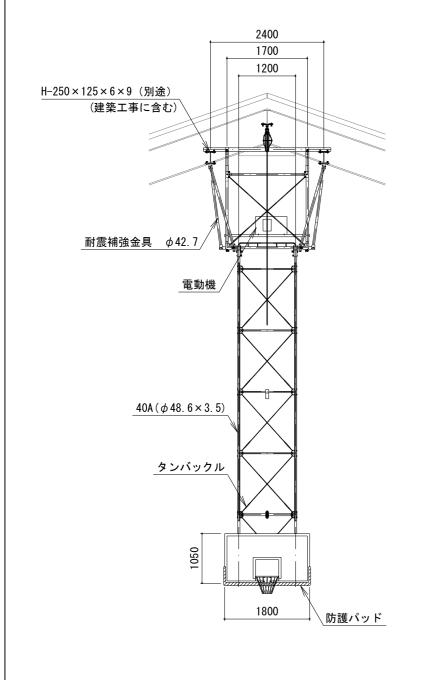

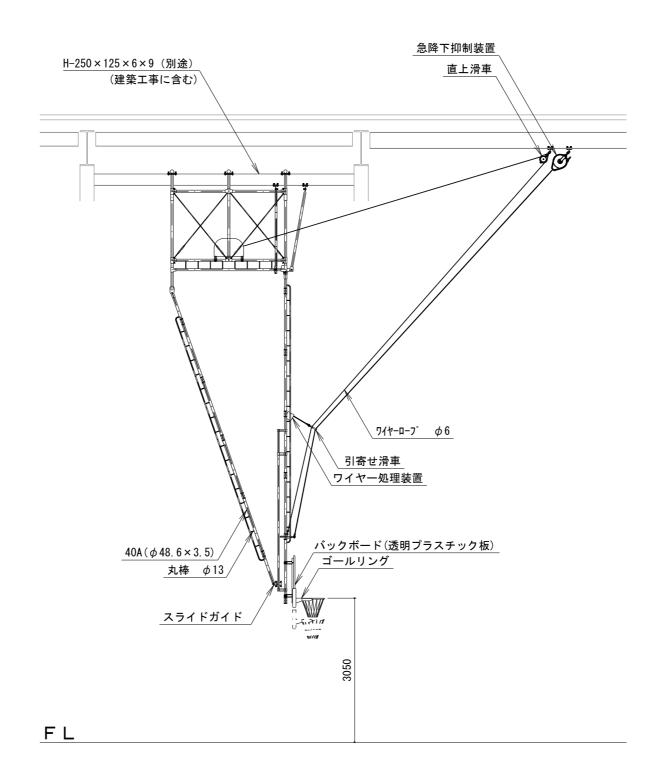

| | 特記事項 | ※安全性を考慮した改良・変更が行われる事がありますので、ご了承ください。 | | | | | | | |
|--|------|--------------------------------------|------------|--|--|--|--|--|--|
| | | ※図面上の "GL" は参考地盤面の為、実際の地盤面とは多少異なります。 | 1 | | | | | | |
| | | | SUPPORTUGE | | | | | | |
| | | | ` | | | | | | |
| | 改訂履歴 | | | | | | | | |
| | 以可核胚 | | | | | | | | |

(一社) 日本公園施設業協会会員 (公財) 日本バスケットボール協会検定工場

株式会社 中村体育

〒386-1213 長野県上田市古安曽3372-1 TEL 0268-75-5585 FAX 0268-75-5595 http://www.nakamurataiiku.com E-mail nakamura@nakamurataiiku.co.jp

| 検 | 査 印 | 承 | 認日 | £ p | 工事 | 名 | | 図面名 | | | 縮尺 |
|----|-----|---|----|------------|----|----|--------------|---------|-------------|-------|------|
| | | | | | 発注 | 主元 | | 平面図・立面図 | | | 1/80 |
| | | | | | 製品 | 名 | 吊下げ式バスケットゴール | | | | |
| 検査 | ĒΒ | 年 | 月 | В | 品 | 番 | BS101 | 更新日付 | 1 4 0 3 3 1 | 図面No. | |