



- ※ボルト、ナットはメッキ処理とする。
- ※使用鋼管はジンクロメートメッキ(JIS H8610 電気亜鉛メッキ2種4級) 処理後、粉体静電焼付塗装仕上げとする。(基礎部は除く)
- ※製品は(一社)日本公園施設業協会賠償責任保険を適用する。

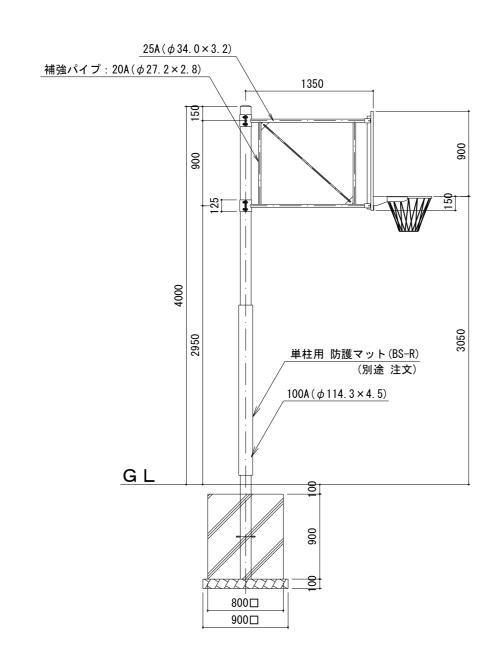

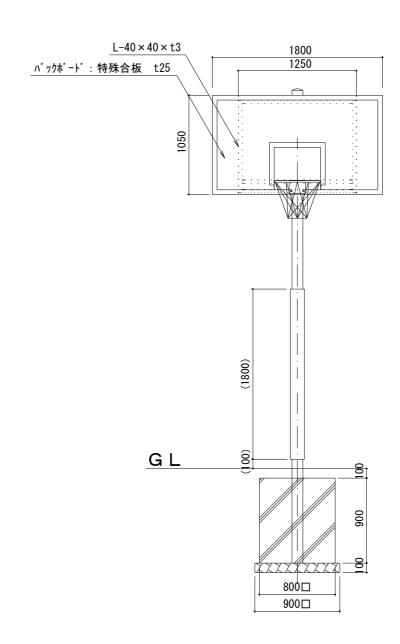

|   | 特記事項 | ※安全性を考慮した改良・変更が行われる事がありますので、ご了承ください。 |             |  |  |  |  |
|---|------|--------------------------------------|-------------|--|--|--|--|
|   |      | ※図面上の "GL"は参考地盤面の為、実際の地盤面とは多少異なります。  |             |  |  |  |  |
|   |      |                                      | WASH ROTUKE |  |  |  |  |
|   |      |                                      | `           |  |  |  |  |
|   | 改訂履歴 |                                      |             |  |  |  |  |
|   |      |                                      |             |  |  |  |  |
| e |      |                                      |             |  |  |  |  |

(一社)日本公園施設業協会会員 (公財)日本バスケットボール協会検定工場

## 株式会社 中村体育

〒386-1213 長野県上田市古安曽3372-1 TEL 0268-75-5585 FAX 0268-75-5595 http://www.nakamurataiiku.com E-mail nakamura@nakamurataiiku.co.jp

|   | 検 査 印 | 承 | 認り | <u>-</u> [] | 工事 | 名  |             | 図面名  |         |       | 縮尺   |
|---|-------|---|----|-------------|----|----|-------------|------|---------|-------|------|
|   |       |   |    |             | 発注 | È元 |             |      | 平面図・立面図 |       | 1/40 |
|   |       |   |    |             | 製品 | 名  | 単柱式バスケットゴール |      |         |       |      |
| ) | 検査日   | 年 | 月  | B           | 品  | 番  | BS-130A     | 更新日付 |         | 図面No. |      |