
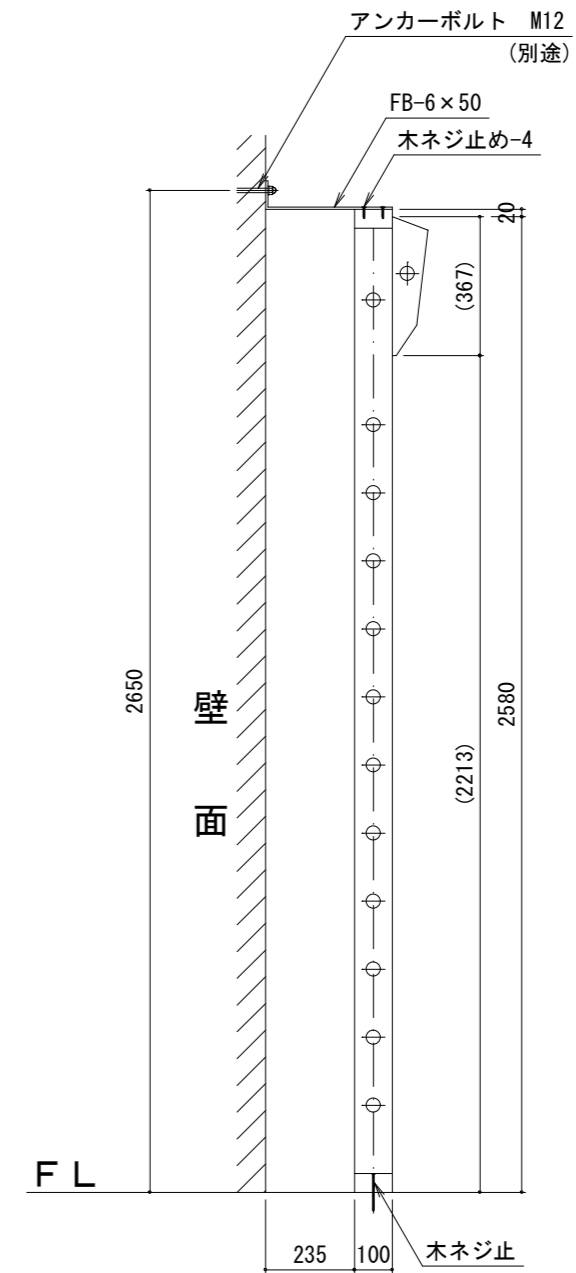


<参考図>

※ボルト、ナットはメッキ処理とする。  
 ※製品は(一社)日本公園施設業協会賠償責任保険を適用する。

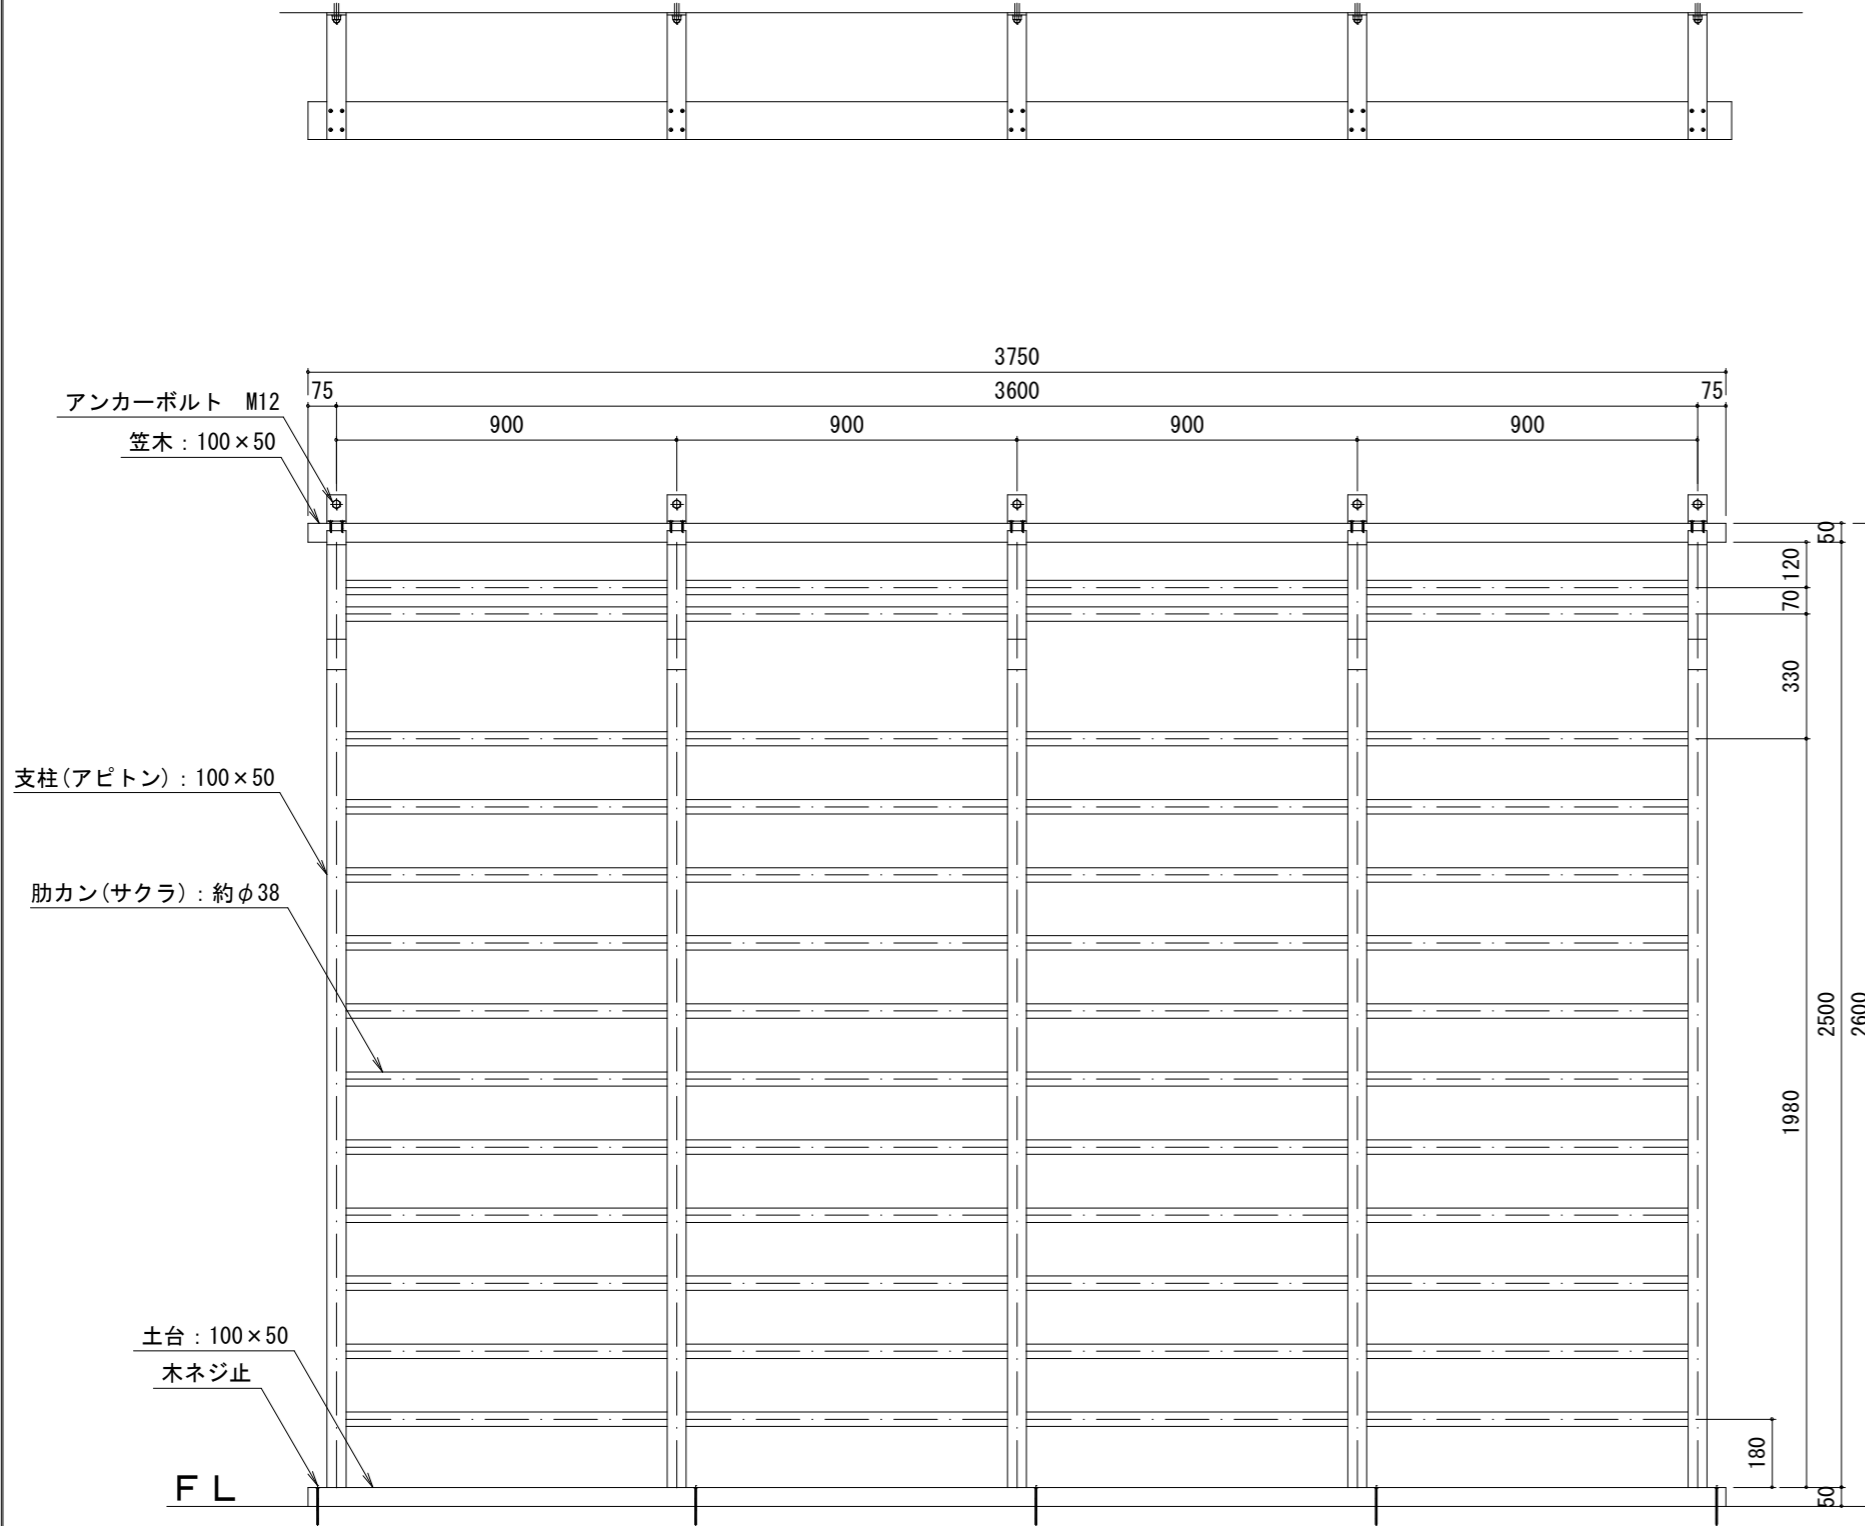

特記事項	※安全性を考慮した改良・変更が行われる事がありますので、ご了承ください。		 (一社)日本公園施設業協会会員 (公財)日本バスケットボール協会検定工場 <b>株式会社 中村体育</b> 〒386-1213 長野県上田市古安曾3372-1 TEL 0268-75-5585 FAX 0268-75-5595 http://www.nakamura taiiku.com E-mail nakamura@nakamura taiiku.co.jp	検査印	承認印	工事名	図面名		縮尺
	改訂履歴			品番	RB-406	平面図・立面図		1/20	
			検査日	年 月 日	製品名	肋木(壁面固定式)	更新日付	図面No.	