

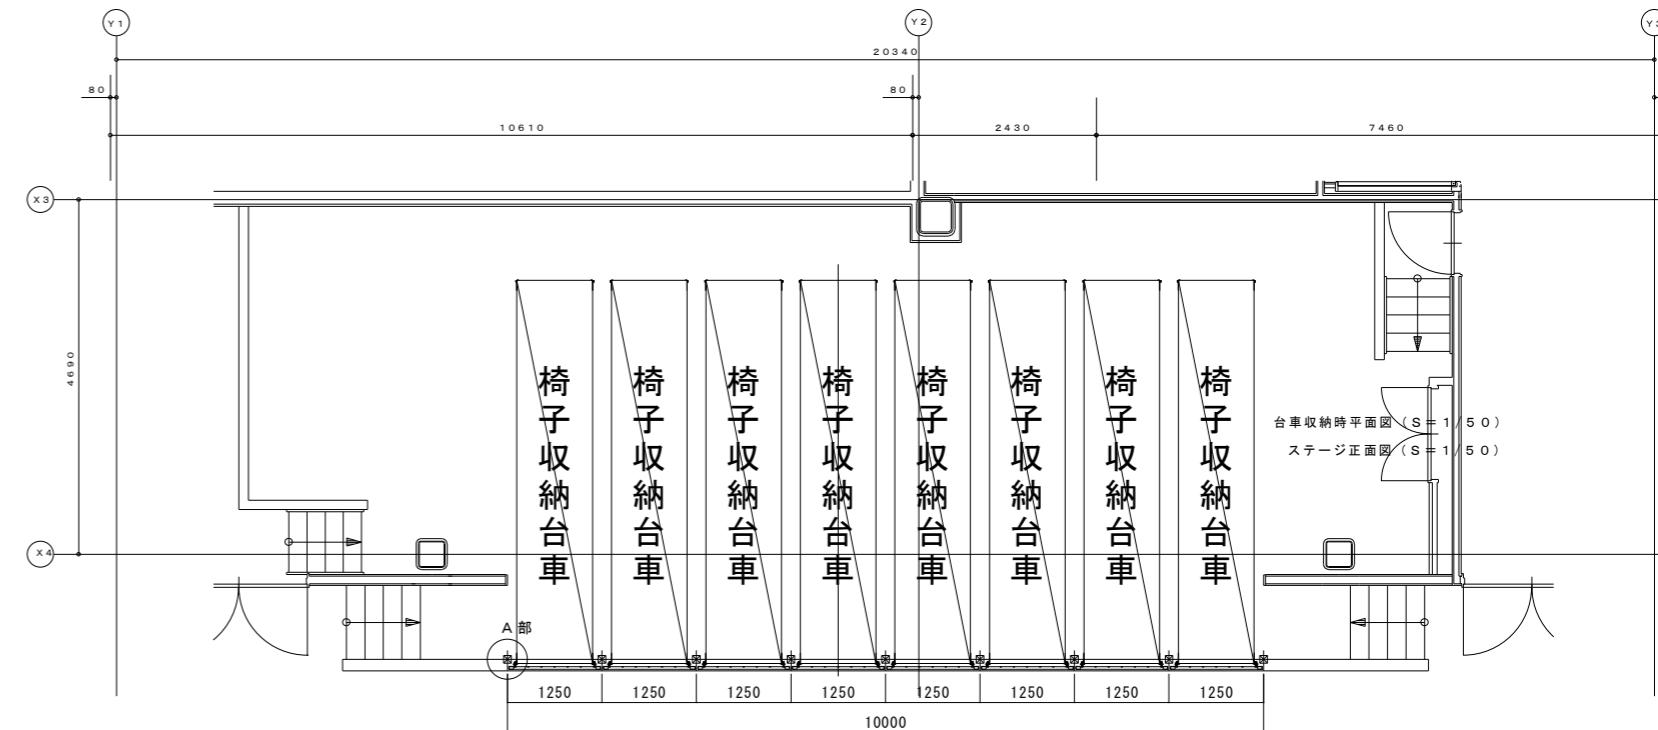
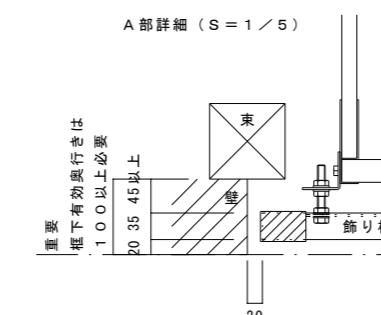



〈参考図〉

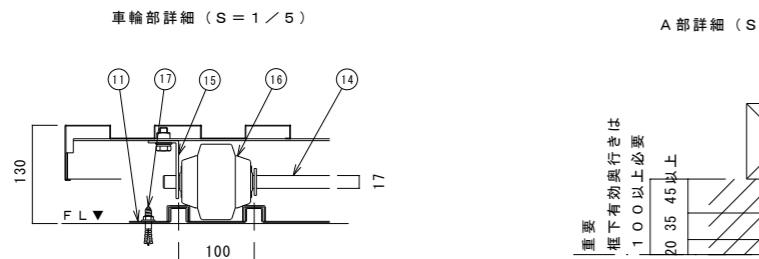


椅子收納台車 (S = 1 / 20)

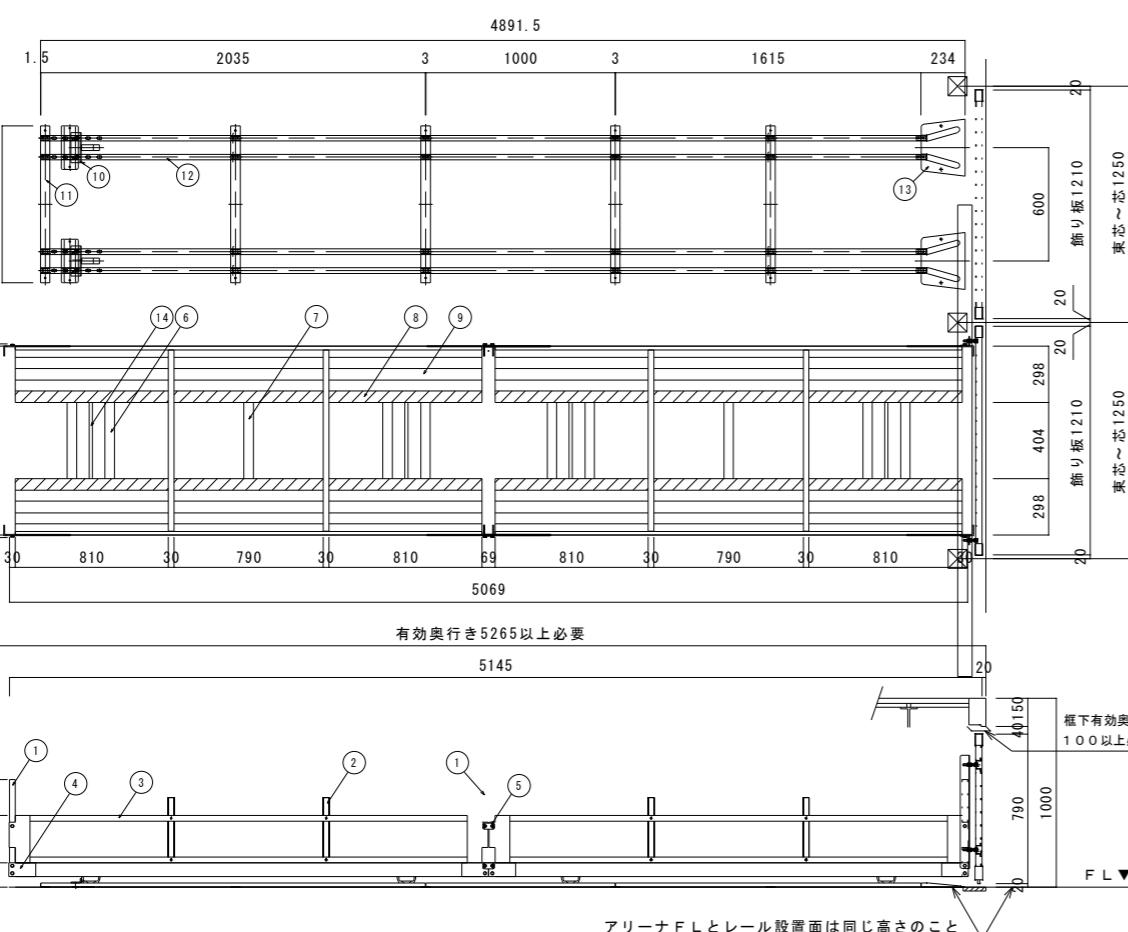


飾り板詳細図 (S = 1/20)

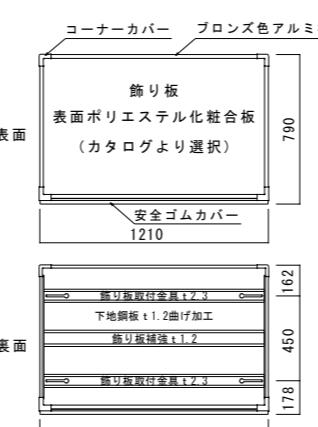

台車正面図 (S = 1/20)

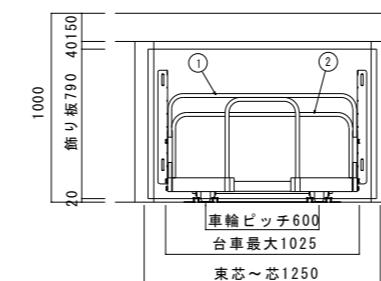

飾り板断面図 (S = 1 / 5)

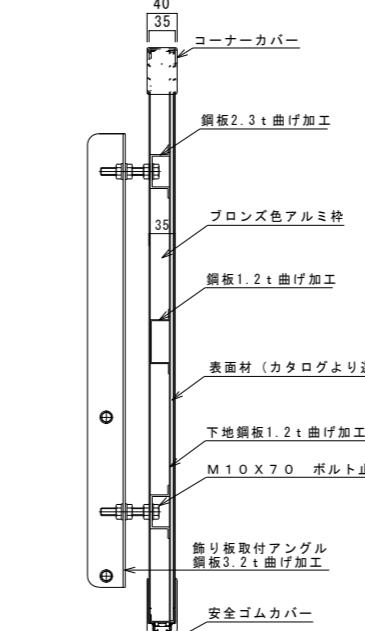

仕様

1. M T トラック 椅子収納台車 8ピット8台

寸法 W1000×L5000×H570

人 事 情 况 附 录

品番		品名		主 要 構 成 部 品 仕 株 書		材 料 ・ 加 工 等		表面処理	
1	押 手	角鋼管	30*20*1.2					亜鉛メッキ	
2	椅子倒れ止め	角鋼管	30*20*1.2					亜鉛メッキ	
3	サイド桟	角鋼管	30*20*1.2					亜鉛メッキ	
4	コーナーガセット	鋼板	2.3 t					黒色焼付	
5	連結P L T 1	鋼板	2.3 t					亜鉛メッキ	
6	車輪サポート	鋼板	2.3 t					黒色焼付	
7	補助サポート	鋼板	2.3 t					黒色焼付	
8	椅子滑り止め	ポリエチレンシート							
9	床 板	亜鉛メッキ鋼板	1.0 t					亜鉛メッキ	
10	ストッパー	鋼材	4.5 t					黒色焼付	
11	レールサポート	鋼板	1.6 t					亜鉛メッキ	
12	ガイドレール	鋼板	1.6 t					亜鉛メッキ	
13	車輪ガイドベース	鋼板	1.6 t					亜鉛メッキ	
14	車 輪	丸棒	φ17					亜鉛メッキ	
15	軸 受	鋼材	4.5 t					黒色焼付	
16	車 輪	車輪外径	φ100	本体は 亜鉛メッキ					
		M T	トラック専用車輪						
17	オールアンカー	M8×40						亜鉛メッキ	
18	飾り板	表面ポリエチレン化粧合板 (カタログより選択) ^8							
		下地鋼板 1.2 t						黒色焼付	

※安全性を考慮した改良・変更が行われる事がありますので、ご了承ください

※図面上の“G L”は参考地盤面の為、実際の地盤面とは多少異なります



(一社) 日本公園施設業協会会員
(公財) 日本バスケットボール協会検定工場

株式会社 中村体育
〒386-1213 長野県上田市古安曽3372-1
TEL 0268-75-5585 FAX 0268-75-5595
<http://www.nakamurataiiku.com>
E-mail nakamura@nakamurataiiku.co.jp

検査印	承認印	工事名	図面名	縮尺
		発注元	平面図・立面図	1/20
		製品名	椅子収納台車	
検査日	年 月 日	品 番	TE-404A	更新日付