


＜参考図＞


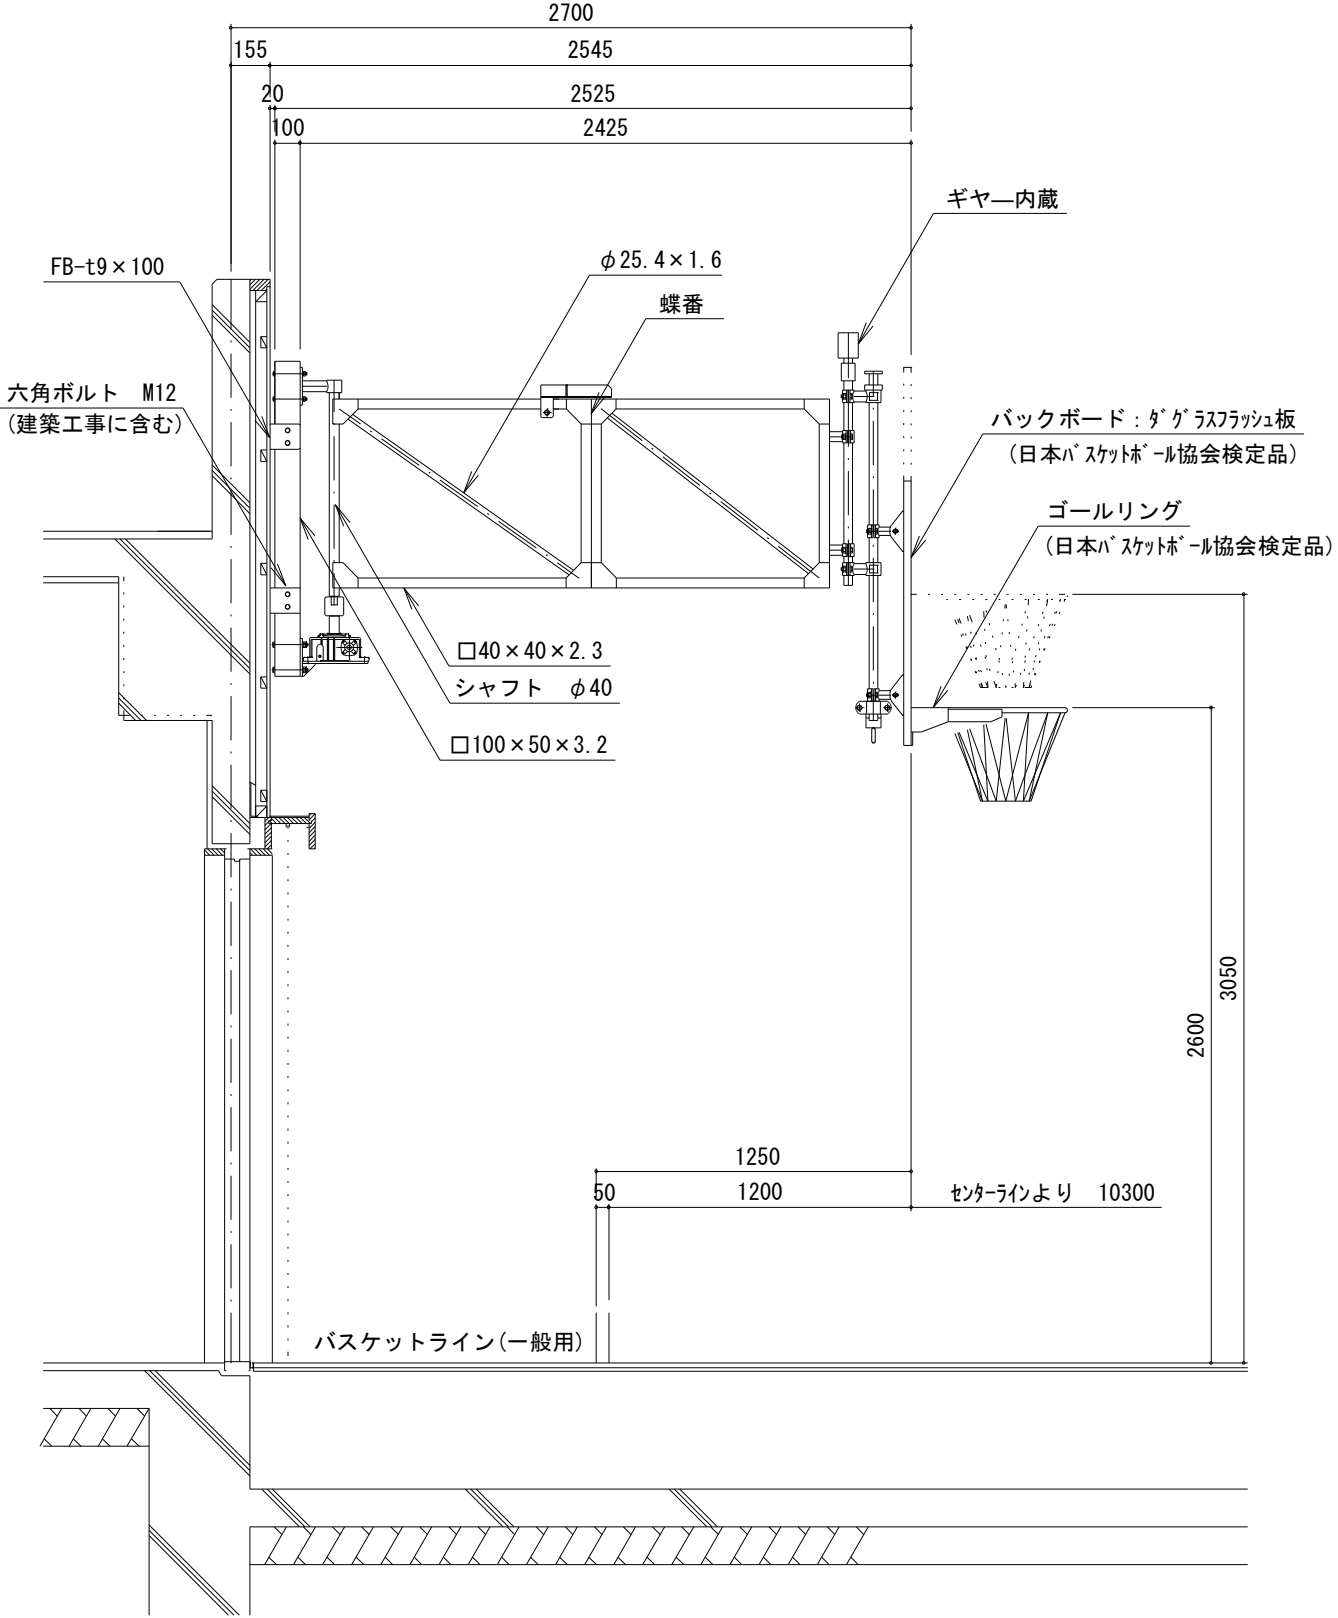


※ボルト、ナットはメッキ処理とする。

※使用鋼管はジンクロメートメッキ (JIS H8610 電気亜鉛メッキ2種4級) 処理後、粉体静電焼付塗装仕上げとする。(基礎部は除く)

※製品は(一社)日本公園施設業協会賠償責任保険を適用する。

※製品はISO9001の認証取得企業で品質管理されたものとする。

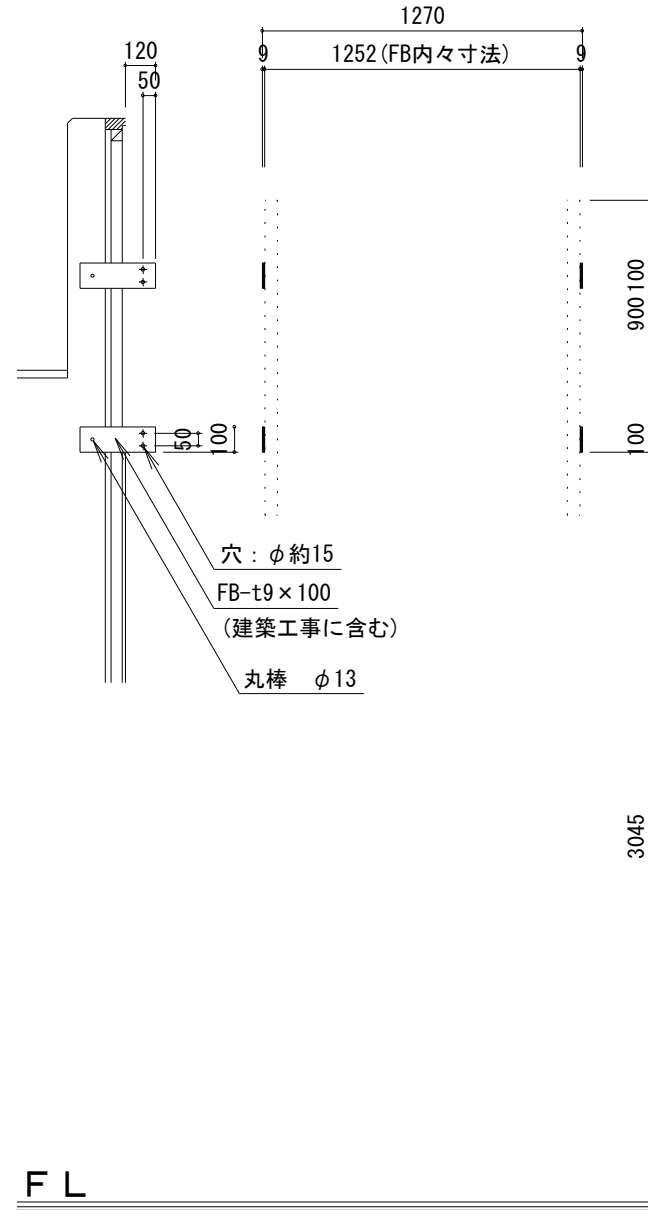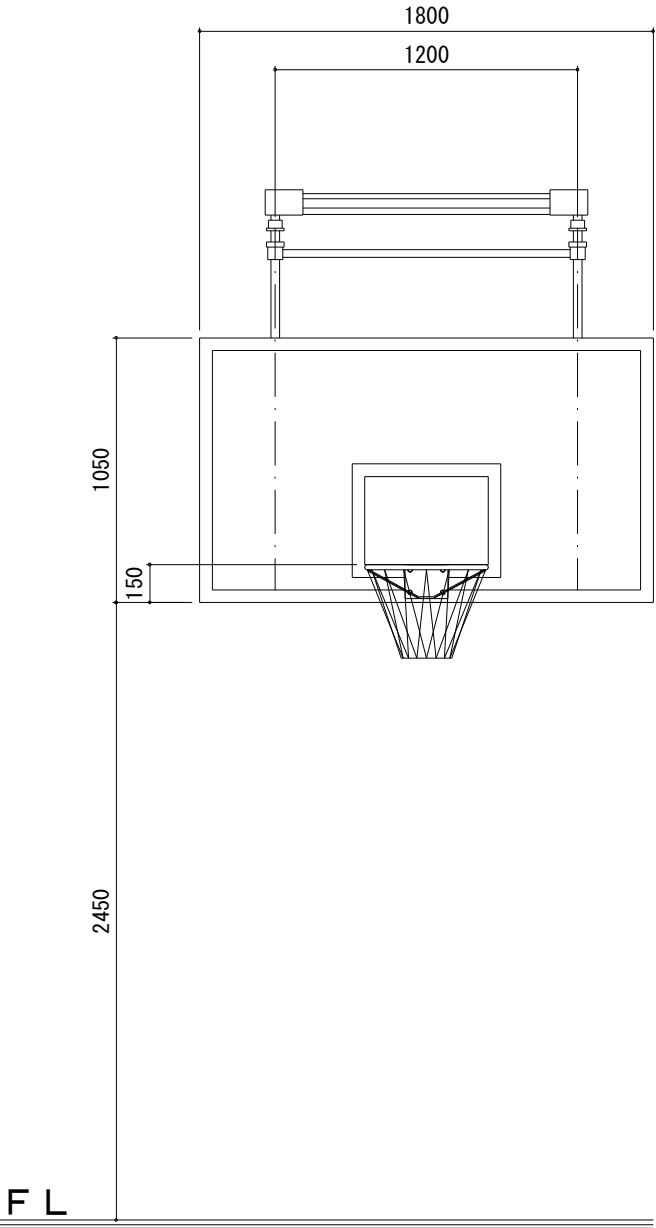

＜バスケット取付金具＞
(建築工事に含む)

特記事項	※安全性を考慮した改良・変更が行われる事がありますので、ご了承ください。		 (一社) 日本公園施設業協会会員 (公財) 日本バスケットボール協会検定工場 株式会社 中村体育 〒386-1213 長野県上田市古安曽3372-1 TEL 0268-75-5585 FAX 0268-75-5595 http://www.nakamurataiku.com E-mail nakamura@nakamurataiku.co.jp	検査印	承認印	工事名	図面名			縮尺				
	※図面上の“G L”は参考地盤面の為、実際の地盤面とは多少異なります。					発注元	平面図・立面図			1/30				
						製品名	折畳み上下調節式バスケットゴール(ダグラスフラッシュ板)							
改訂履歴				検査日	年	月	日	品番	BS135A		更新日付		図面No.	