
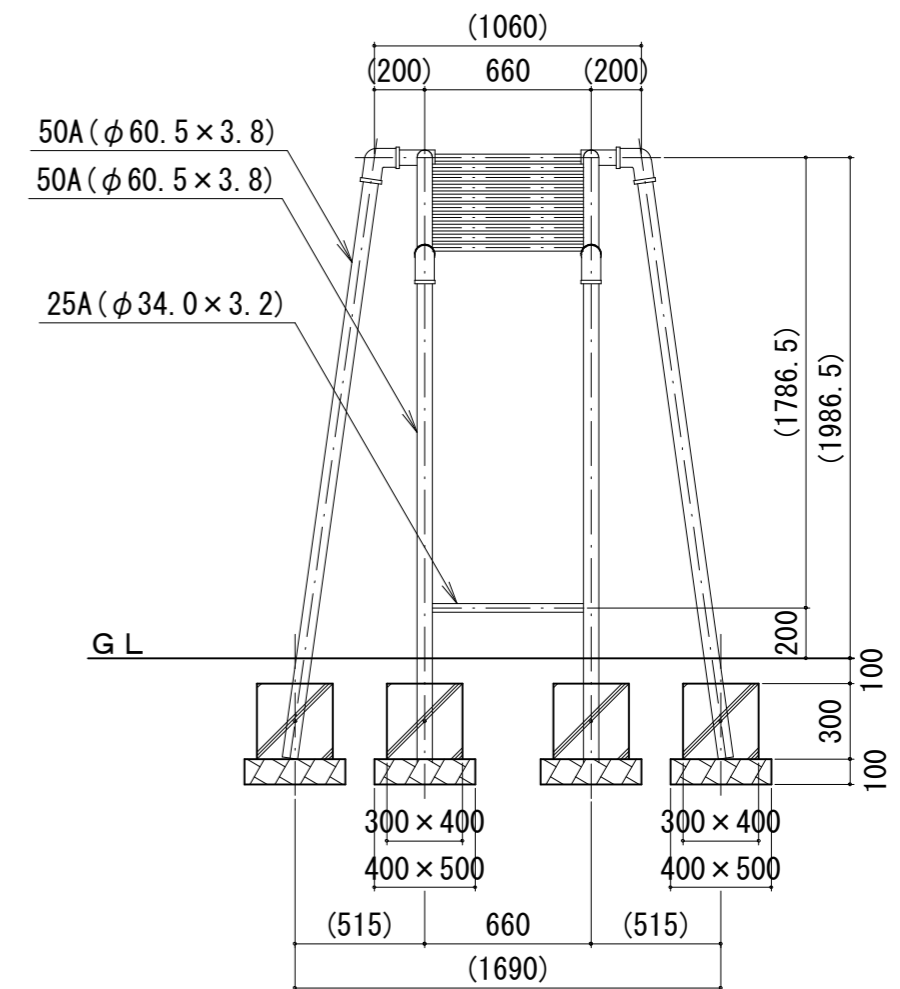


※ボルト、ナットはメッキ処理とする。
 ※使用鋼管はジंकロメートメッキ(JIS H8610 電気亜鉛メッキ2種4級) 処理後、粉体静電焼付塗装仕上げとする。(基礎部は除く)
 ※製品は(一社)日本公園施設業協会賠償責任保険を適用する。
 ※製品は『遊具の安全に関する規準 JPFA-SP-S:2014』適合品とする。
 ※この製品の対象年齢は、児童用(6~12歳)となります。

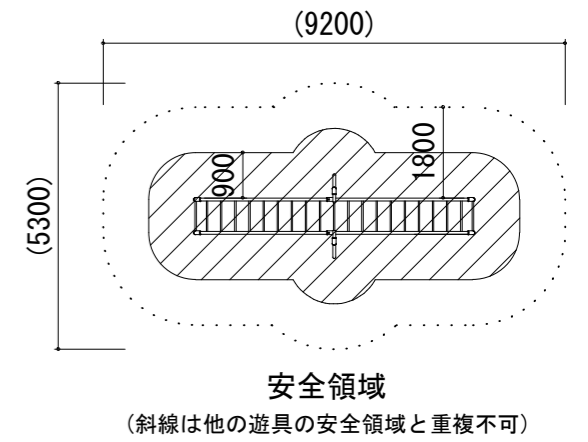

| | |
|------|--------------------------------------|
| 特記事項 | ※安全性を考慮した改良・変更が行われる事がありますので、ご了承ください。 |
| | ※図面上の“GL”は参考地盤面の為、実際の地盤面とは多少異なります。 |
| 改訂履歴 | |

(一社) 日本公園施設業協会会員
 (公財) 日本バスケットボール協会検定工場

株式会社 中村体育

〒386-1213 長野県上田市古安曾3372-1
 TEL 0268-75-5585 FAX 0268-75-5595
<http://www.nakamuraikai.com>
 E-mail nakamura@nakamuraikai.co.jp

| | | | | | |
|-----|-------|--------|--------------|--------|-------|
| 検査印 | 承認印 | 工事名 | 図面名 | | 縮尺 |
| | | 発注元 | 平面図・立面図 | | 1/30 |
| | | 製品名 | 山型うんてい(5.5m) | | |
| 検査日 | 年 月 日 | 品番 | 更新日付 | 081020 | 図面No. |
| | | KU-761 | | | |