
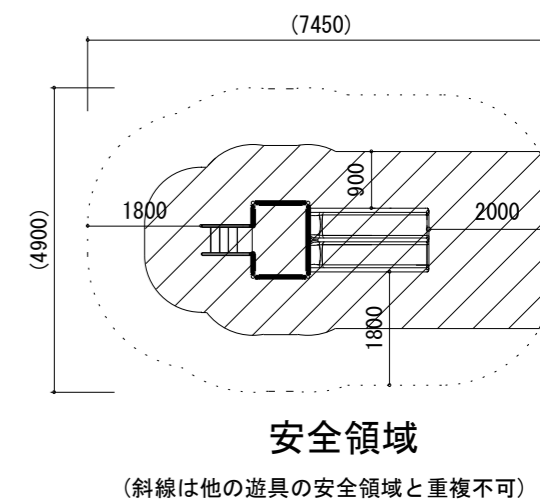


<すべり面詳細図 1 / 12>

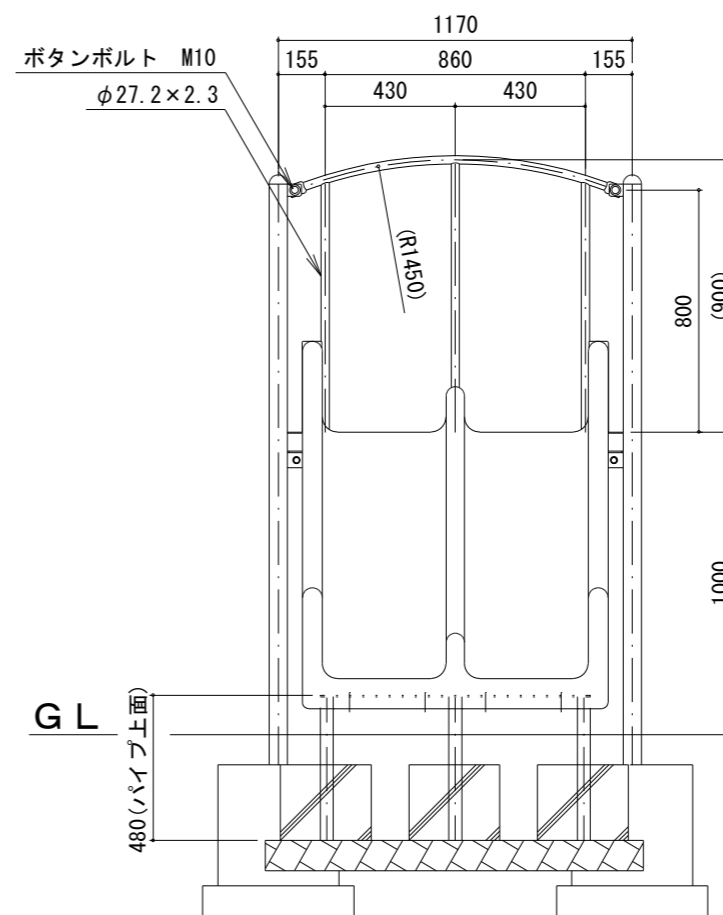

※ボルト、ナットはメッキ処理とする。  
 ※使用鋼管はジंकロメートメッキ (JIS H8610 電気亜鉛メッキ2種4級) 処理後、粉体静電焼付塗装仕上げとする。(基礎部は除く)  
 ※製品は(一社)日本公園施設業協会賠償責任保険を適用する。  
 ※製品は『遊具の安全に関する規準 JPFA-SP-S:2014』適合品とする。  
 ※製品はISO9001の認証取得企業で品質管理されたものとする。  
 ※この製品の対象年齢は、幼児用(3~6歳)となります。

特記事項	※安全性を考慮した改良・変更が行われる事がありますので、ご了承ください。	
	※図面上の“GL”は参考地盤面の為、実際の地盤面とは多少異なります。	
改訂履歴	100801 すべり台と階段の形状を変更	190115 階段手すり部の形状を変更
	110507 すべり台の基礎の位置を修正	

(一社) 日本公園施設業協会会員  
 (公財) 日本バスケットボール協会検定工場

**株式会社 中村体育**

〒386-1213 長野県上田市古安曾3372-1  
 TEL 0268-75-5585 FAX 0268-75-5595  
<http://www.nakamuraTaiiku.com>  
 E-mail nakamura@nakamuraTaiiku.co.jp

検査印	承認印	工事名	図面名		縮尺
		発注元	平面図・立面図		1/25
		製品名	小型一方すべり台(H1000ダブル)		
検査日	年月日	品番	更新日付	190115	図面No.
		SB-705W			