
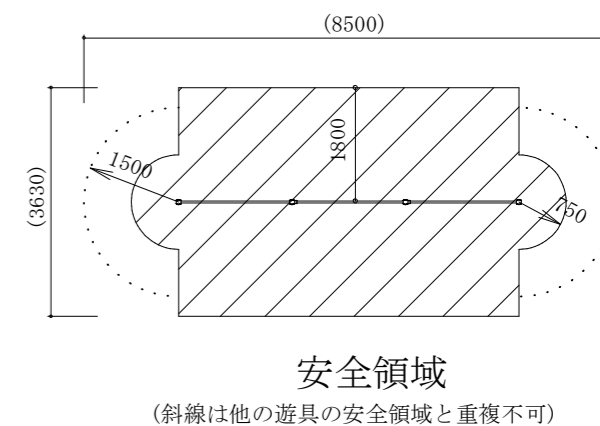


※ボルト、ナットはステンレス製とする。  
 ※使用鋼管はジクロレートメッキ (JIS H8610 電気亜鉛メッキ2種4級) 処理後、粉体静電焼付塗装仕上げとする。(基礎部は除く)  
 ※製品は(一社)日本公園施設業協会賠償責任保険を適用する。  
 ※製品は『遊具の安全に関する規準 JPFA-SP-S:2014』適合品とする。  
 ※この製品の対象年齢は、3~12歳となります。

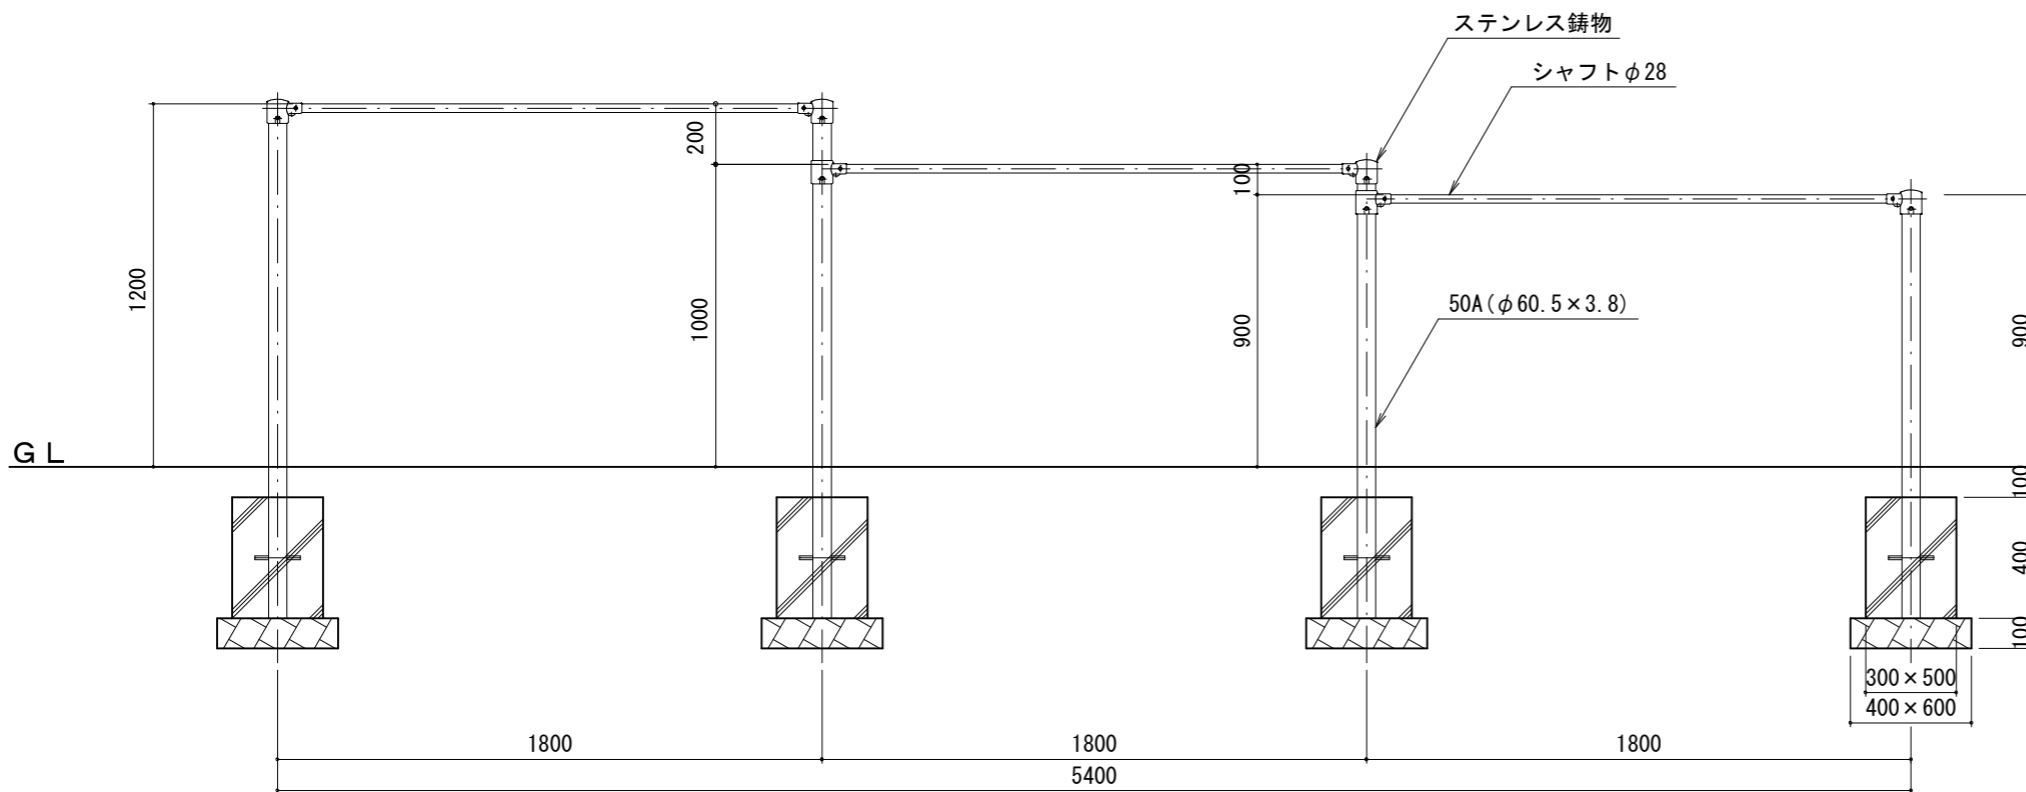

特記事項	※安全性を考慮した改良・変更が行われる事がありますので、ご了承ください。		 (一社)日本公園施設業協会会員 (公財)日本バスケットボール協会検定工場 <b>株式会社 中村体育</b> 〒386-1213 長野県上田市古安曾3372-1 TEL 0268-75-5585 FAX 0268-75-5595 http://www.nakamurataiiku.com E-mail nakamura@nakamurataiiku.co.jp	検査印	承認印	工事名	図面名		縮尺
	※図面上の“GL”は参考地盤面の為、実際の地盤面とは多少異なります。					発注元	平面図・立面図		1/25
改訂履歴	100407	鉄棒の接続金具をステンレス製に変更。			製品名	3間低鉄棒			
					品番	TS-650AS		更新日付 100407 図面No.	